


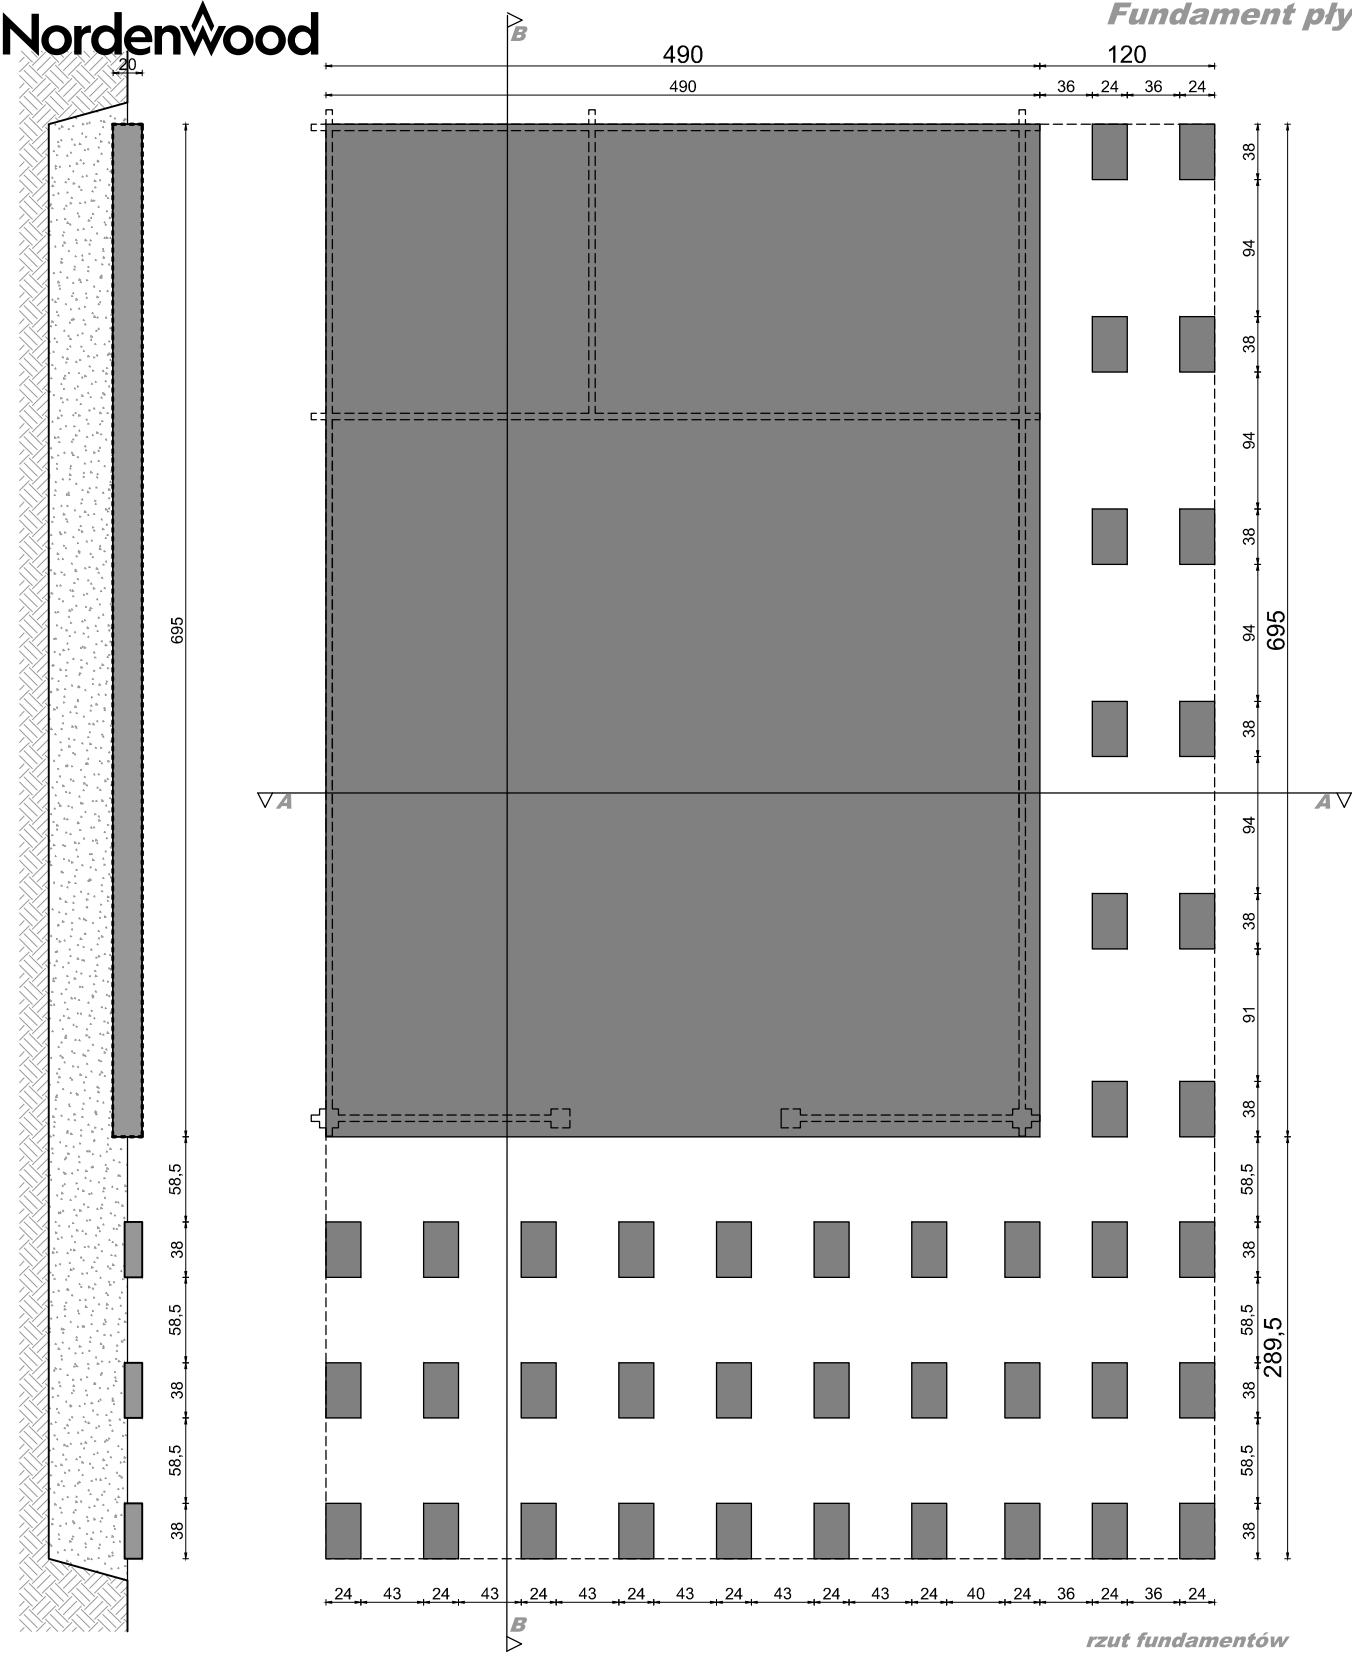

przekrój B-B

rzut fundamentów

przekrój A-A

papa bitumiczna
warstwa hydroizolacyjna - dysperbit x 2
płyta fundamentowa żelbetowa
zbrojona siatką z prętów ϕ 8 mm
w odstępach wiązań 20 cm
folia budowlana 0,3 mm

detal zbrojenia płyty fundamentowej